


532000
1064550

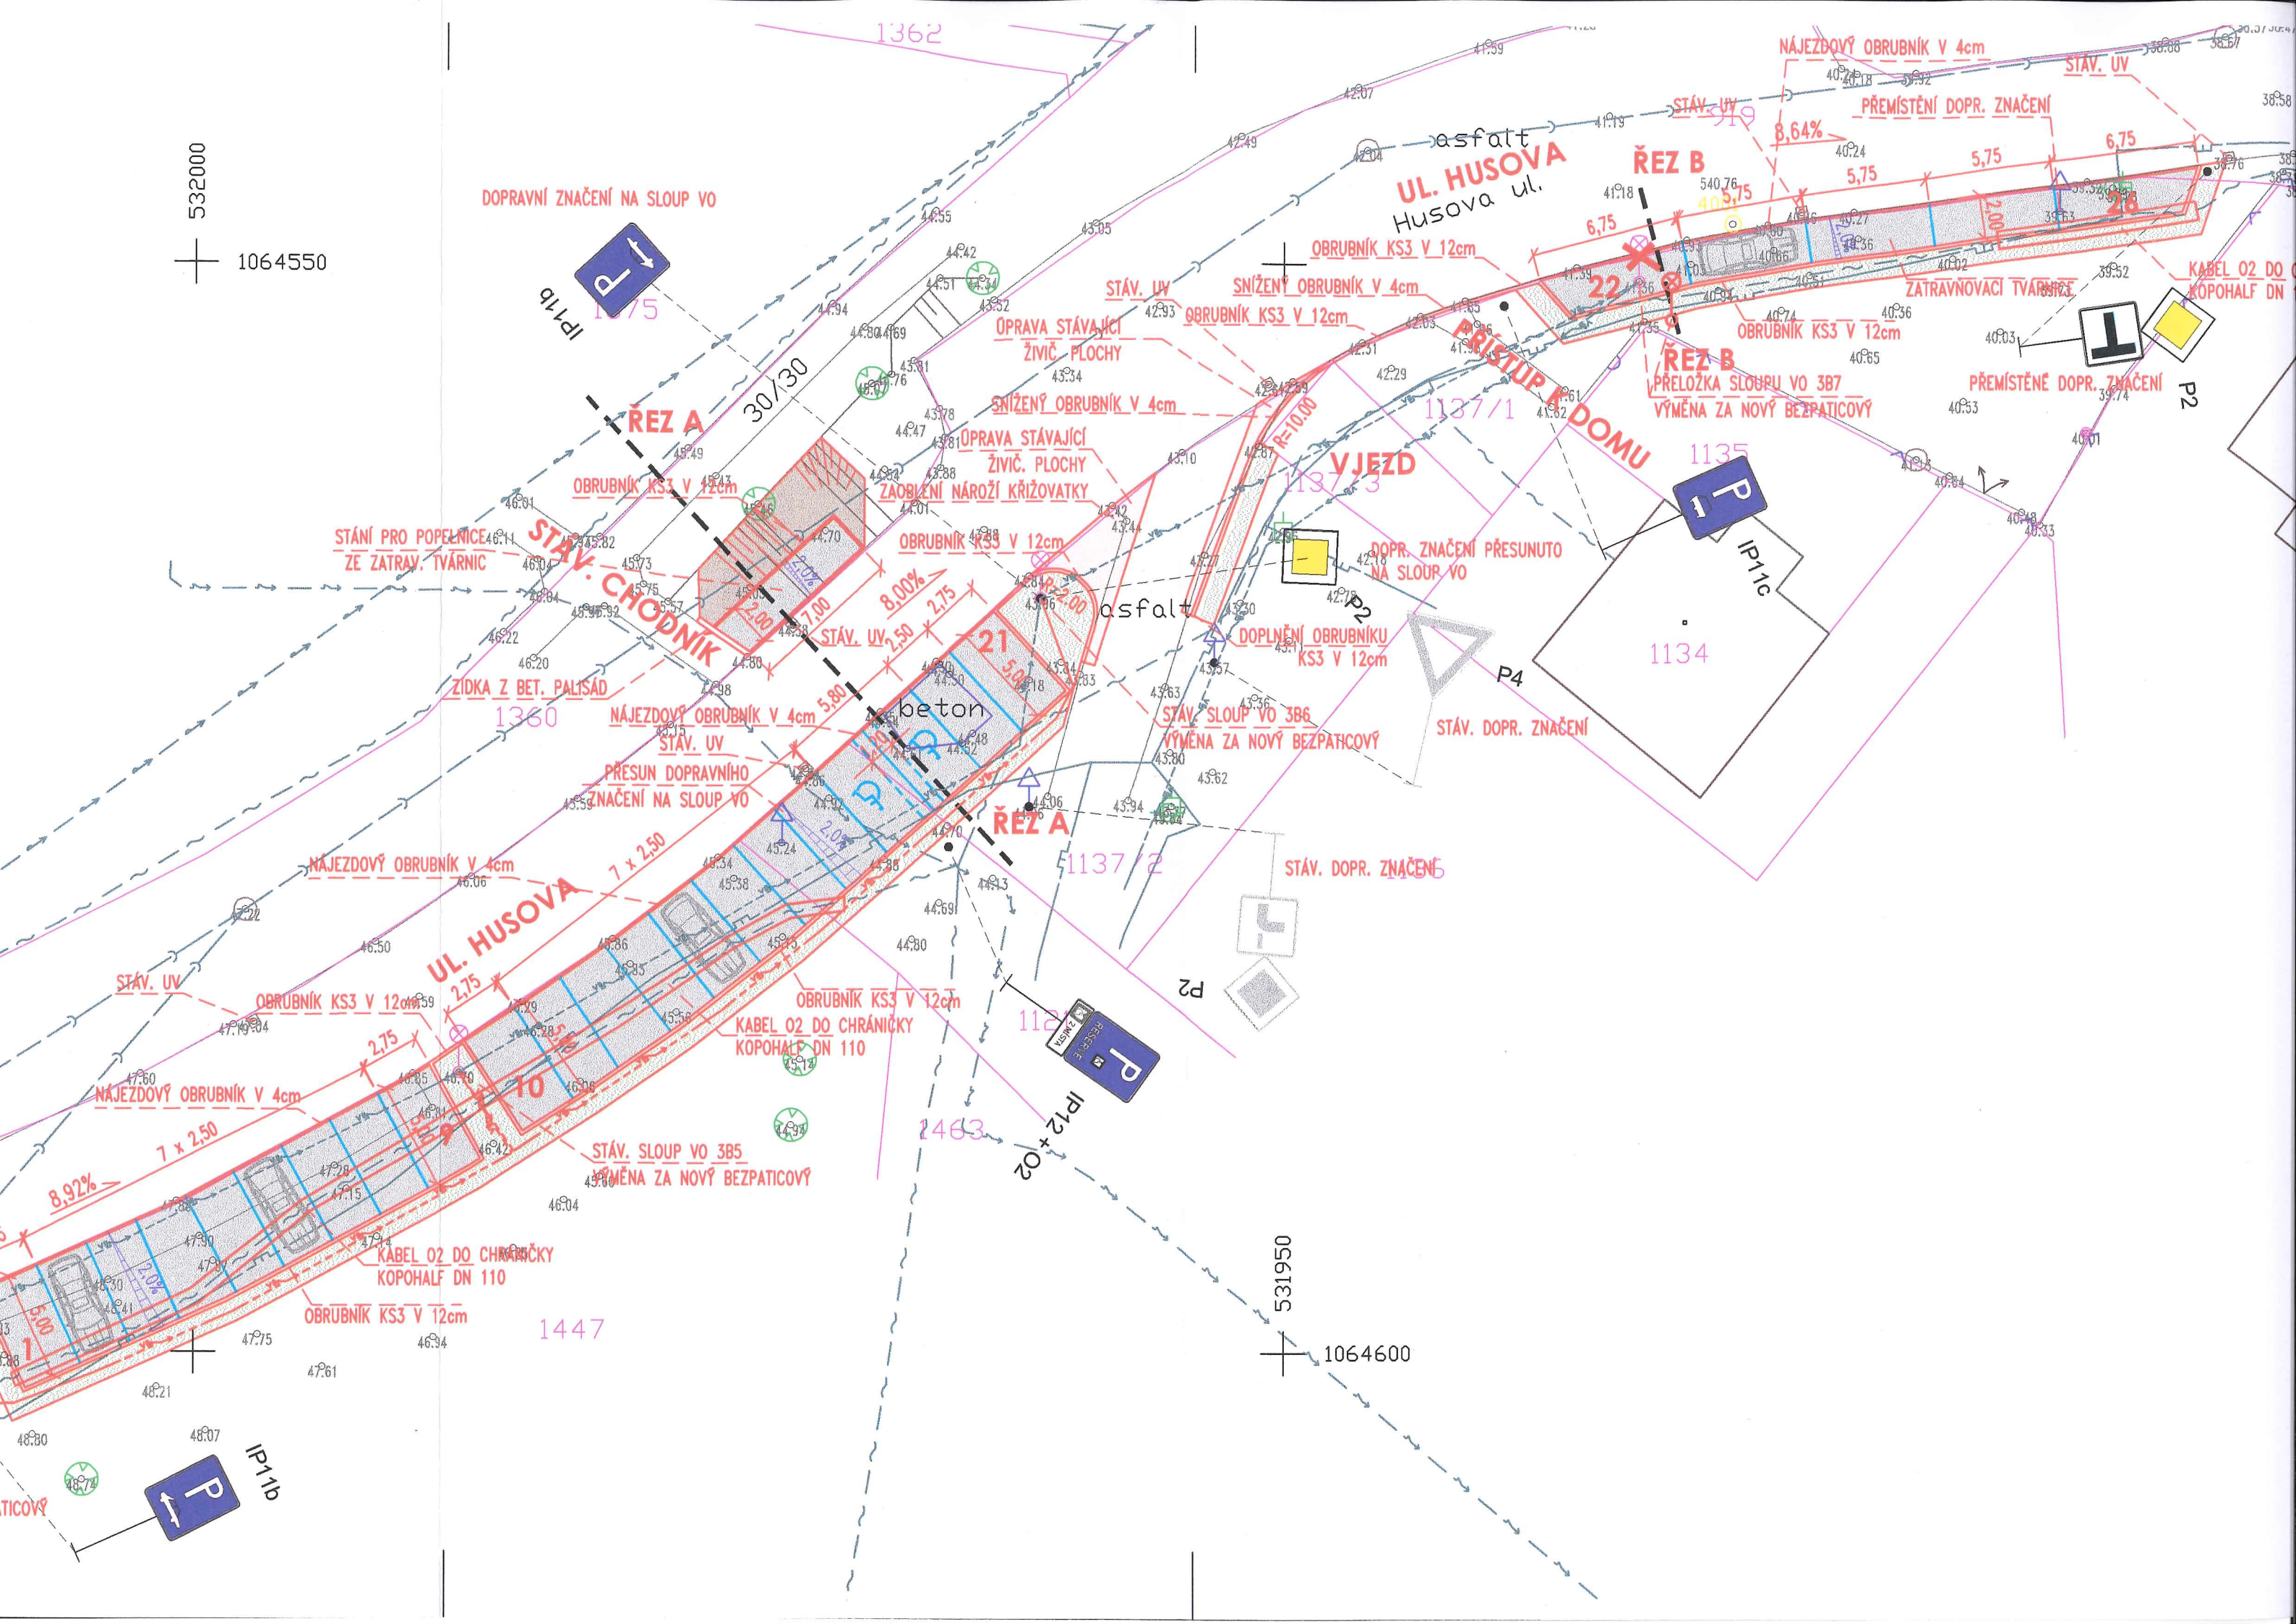

DOPRAVNÍ ZNAČENÍ NA SLOUP VO

UL. HUSOVA
Husova ul.

ŘEZ B

NÁJEZDOVÝ OBRUBNÍK V 4cm

STAV. UV

PŘEMÍSTĚNÍ DOPR. ZNAČENÍ

8,64%

KABEL O2 DO KOPHALF DN

OPRAVA STÁVAJÍCÍ ŽIVIC. PLOCHY

SNÍŽENÝ OBRUBNÍK V 4cm

ŘEZ B

PŘELOŽKA SLOUPU VO 387
VÝMĚNA ZA NOVÝ BEZPATICOVÝ

PŘEMÍSTĚNÉ DOPR. ZNAČENÍ

SNÍŽENÝ OBRUBNÍK V 4cm

OPRAVA STÁVAJÍCÍ ŽIVIC. PLOCHY
ZAOBLBNÍ NÁROŽÍ KŘIŽOVATKY

VJEZD

ARISTUP DOMU

1135

ŘEZ A

OBRUBNÍK KS3 V 12cm

STÁNÍ PRO POPELNICE ZE ZATRAV. TVÁRNIC

STAV. CHODNÍK

OBRUBNÍK KS3 V 12cm

DOPR. ZNAČENÍ PŘESUNUTO NA SLOUP VO

1134

ZÍDKA Z BET. PALISÁD

NÁJEZDOVÝ OBRUBNÍK V 4cm

STAV. UV

DOPLNĚNÍ OBRUBNÍKU KS3 V 12cm

STAV. DOPR. ZNAČENÍ

PŘESUN DOPRAVNÍHO ZNAČENÍ NA SLOUP VO

ŘEZ A

STAV. DOPR. ZNAČENÍ

NÁJEZDOVÝ OBRUBNÍK V 4cm

UL. HUSOVA

7 x 2,50

STAV. UV

OBRUBNÍK KS3 V 12cm

OBRUBNÍK KS3 V 12cm

KABEL O2 DO CHRÁNIČKY KOPHALF DN 110

112

IP12+02

STAV. SLOUP VO 385
VÝMĚNA ZA NOVÝ BEZPATICOVÝ

KABEL O2 DO CHRÁNIČKY KOPHALF DN 110

OBRUBNÍK KS3 V 12cm

1447

531950

1064600

IP11b

TICOVÝ